


Beschläge sind variabel und bauseits zu montieren

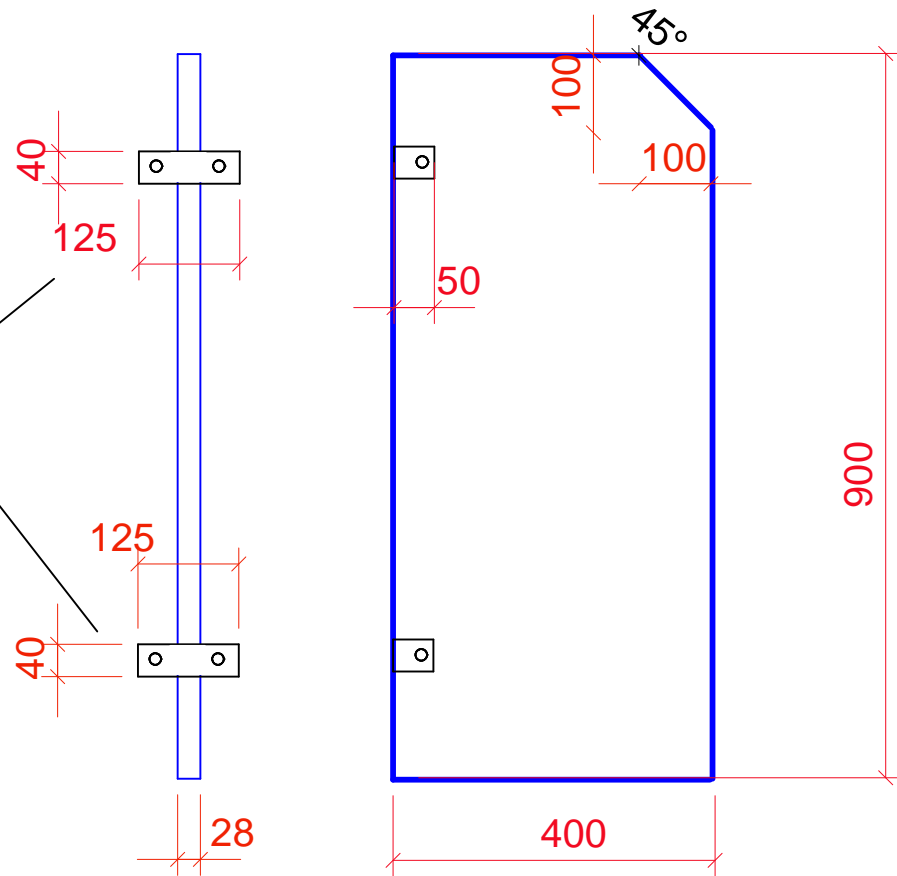

						Maßstab 1:20			
						Urinalwand wandhängend			
				Datum	Name				
				Bearb.					
				Gepr.					
				Norm					
				MARK KG		251X053			Blatt 1002
									Blätter
Zust.	Änderung	Datum	Name	Urspr.	Ers. für	Ers. durch			